



BARTOLETTI
CICOGNANI

Teatro della Fortezza

Presentazione
P r o g e t t o

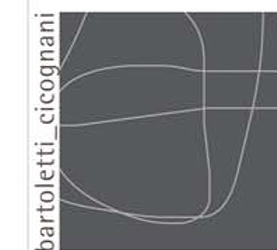




TdF_00
teatro della fortezza

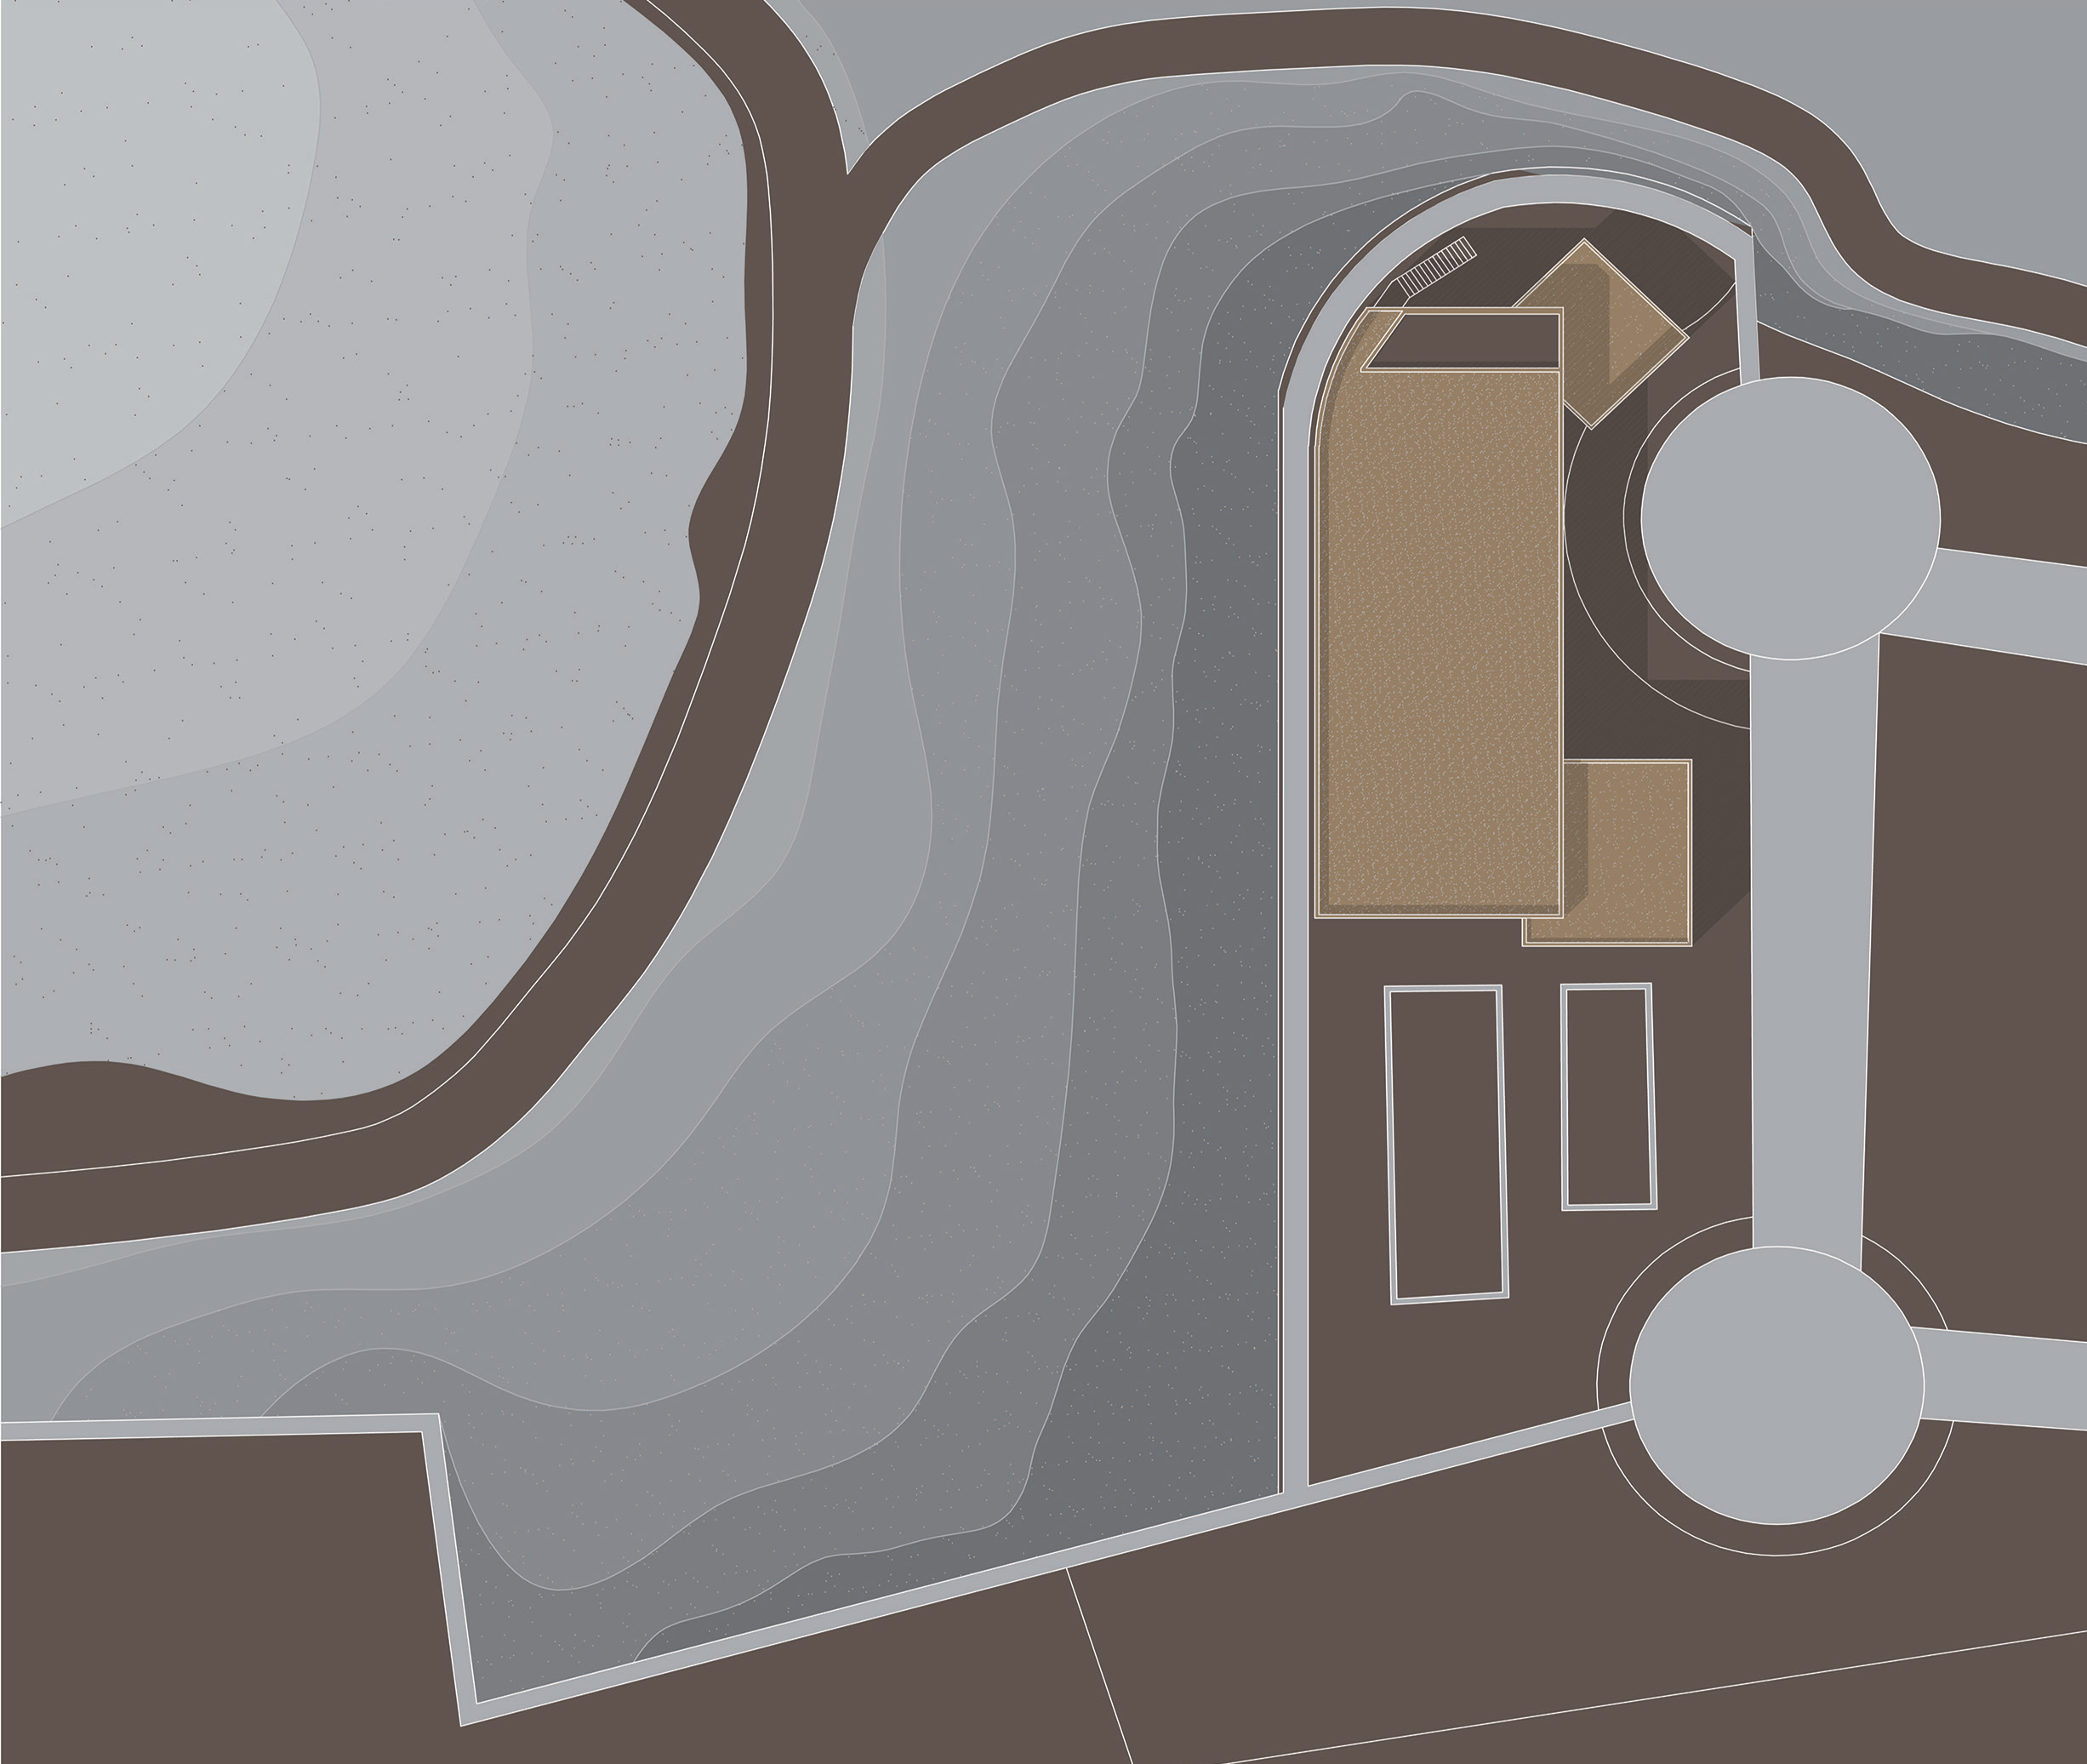

inquadramento
scala 1:250


bartoletti cicognani

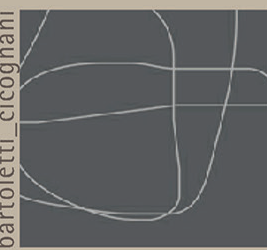

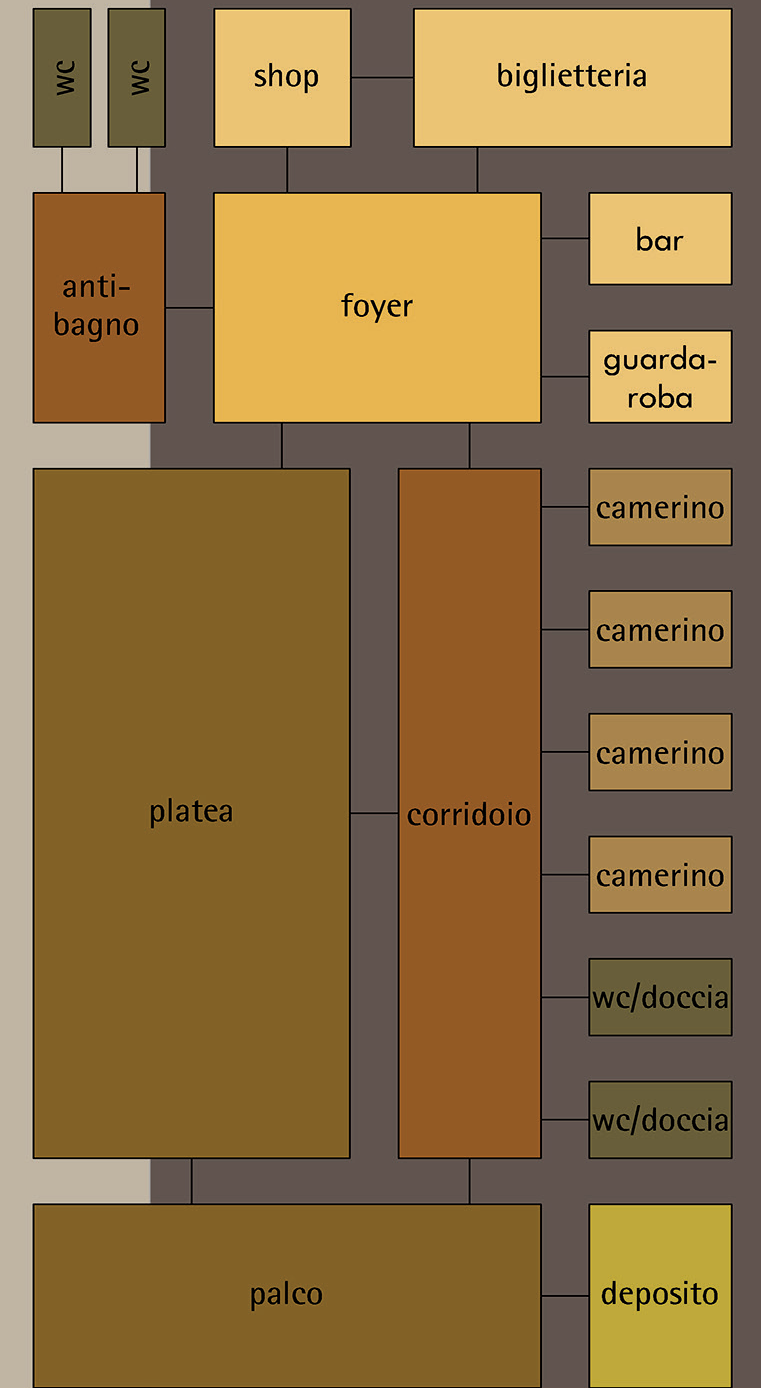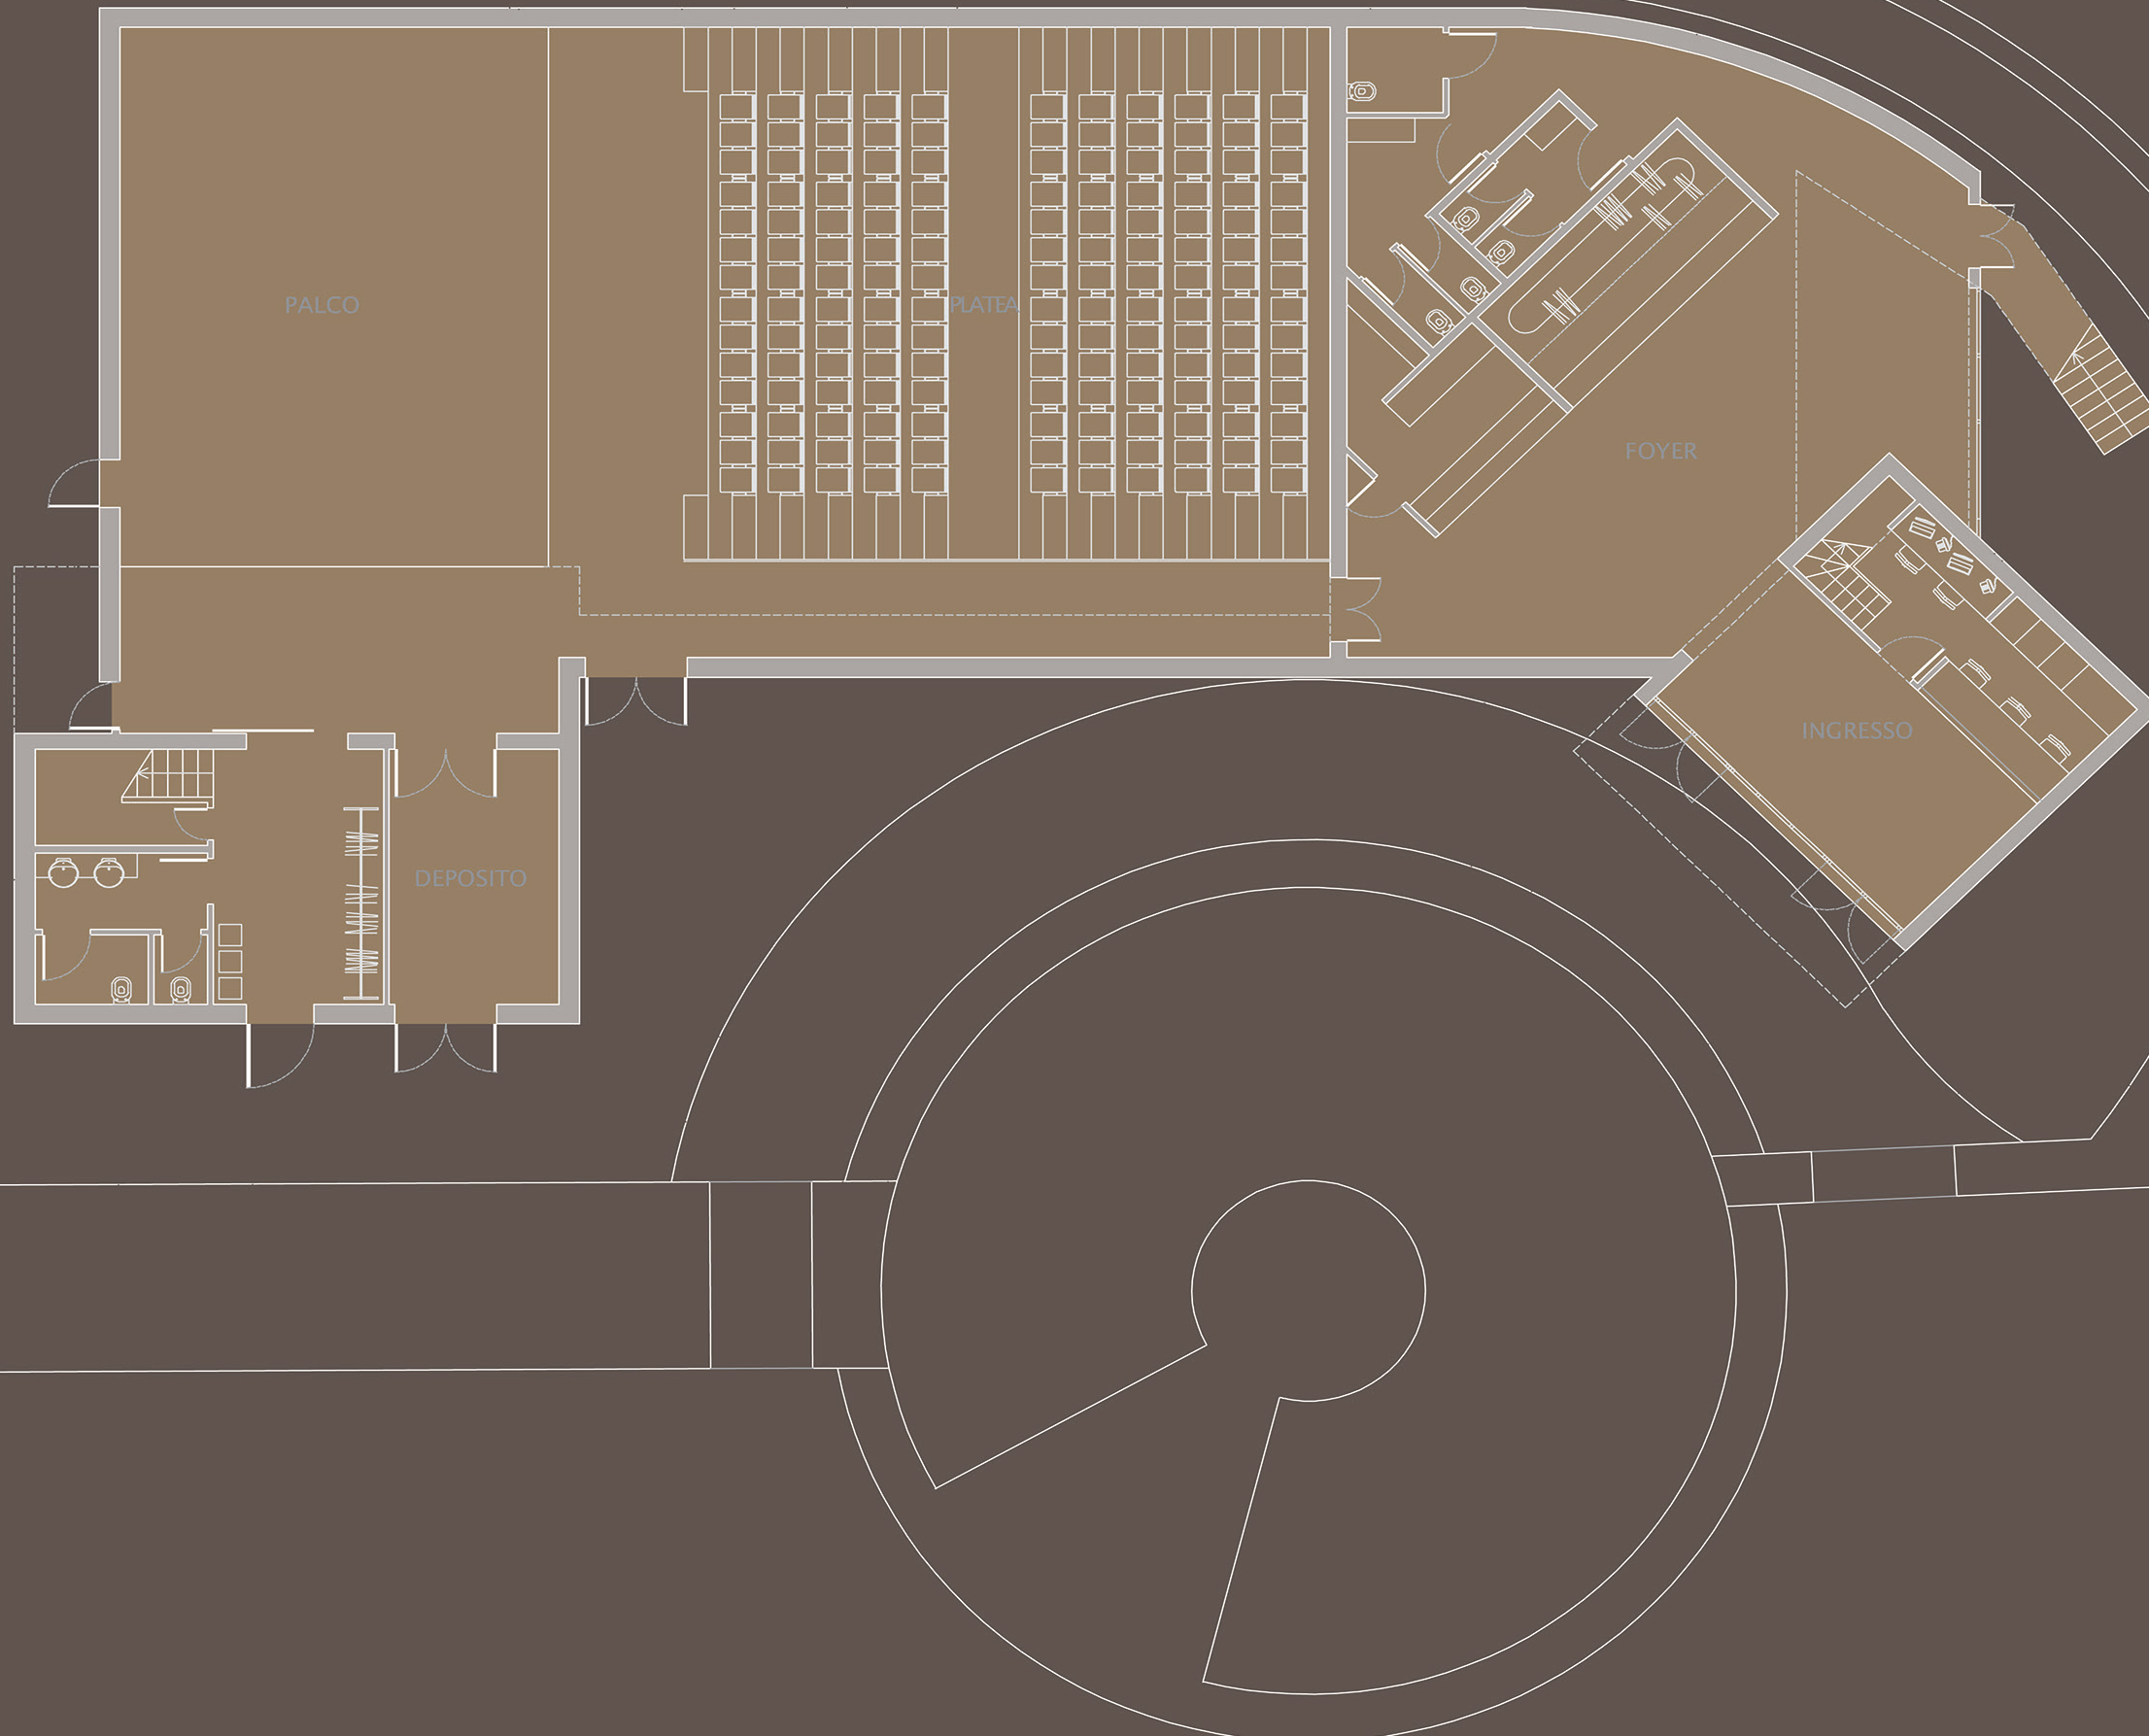


pianta piano terra
scala 1:100



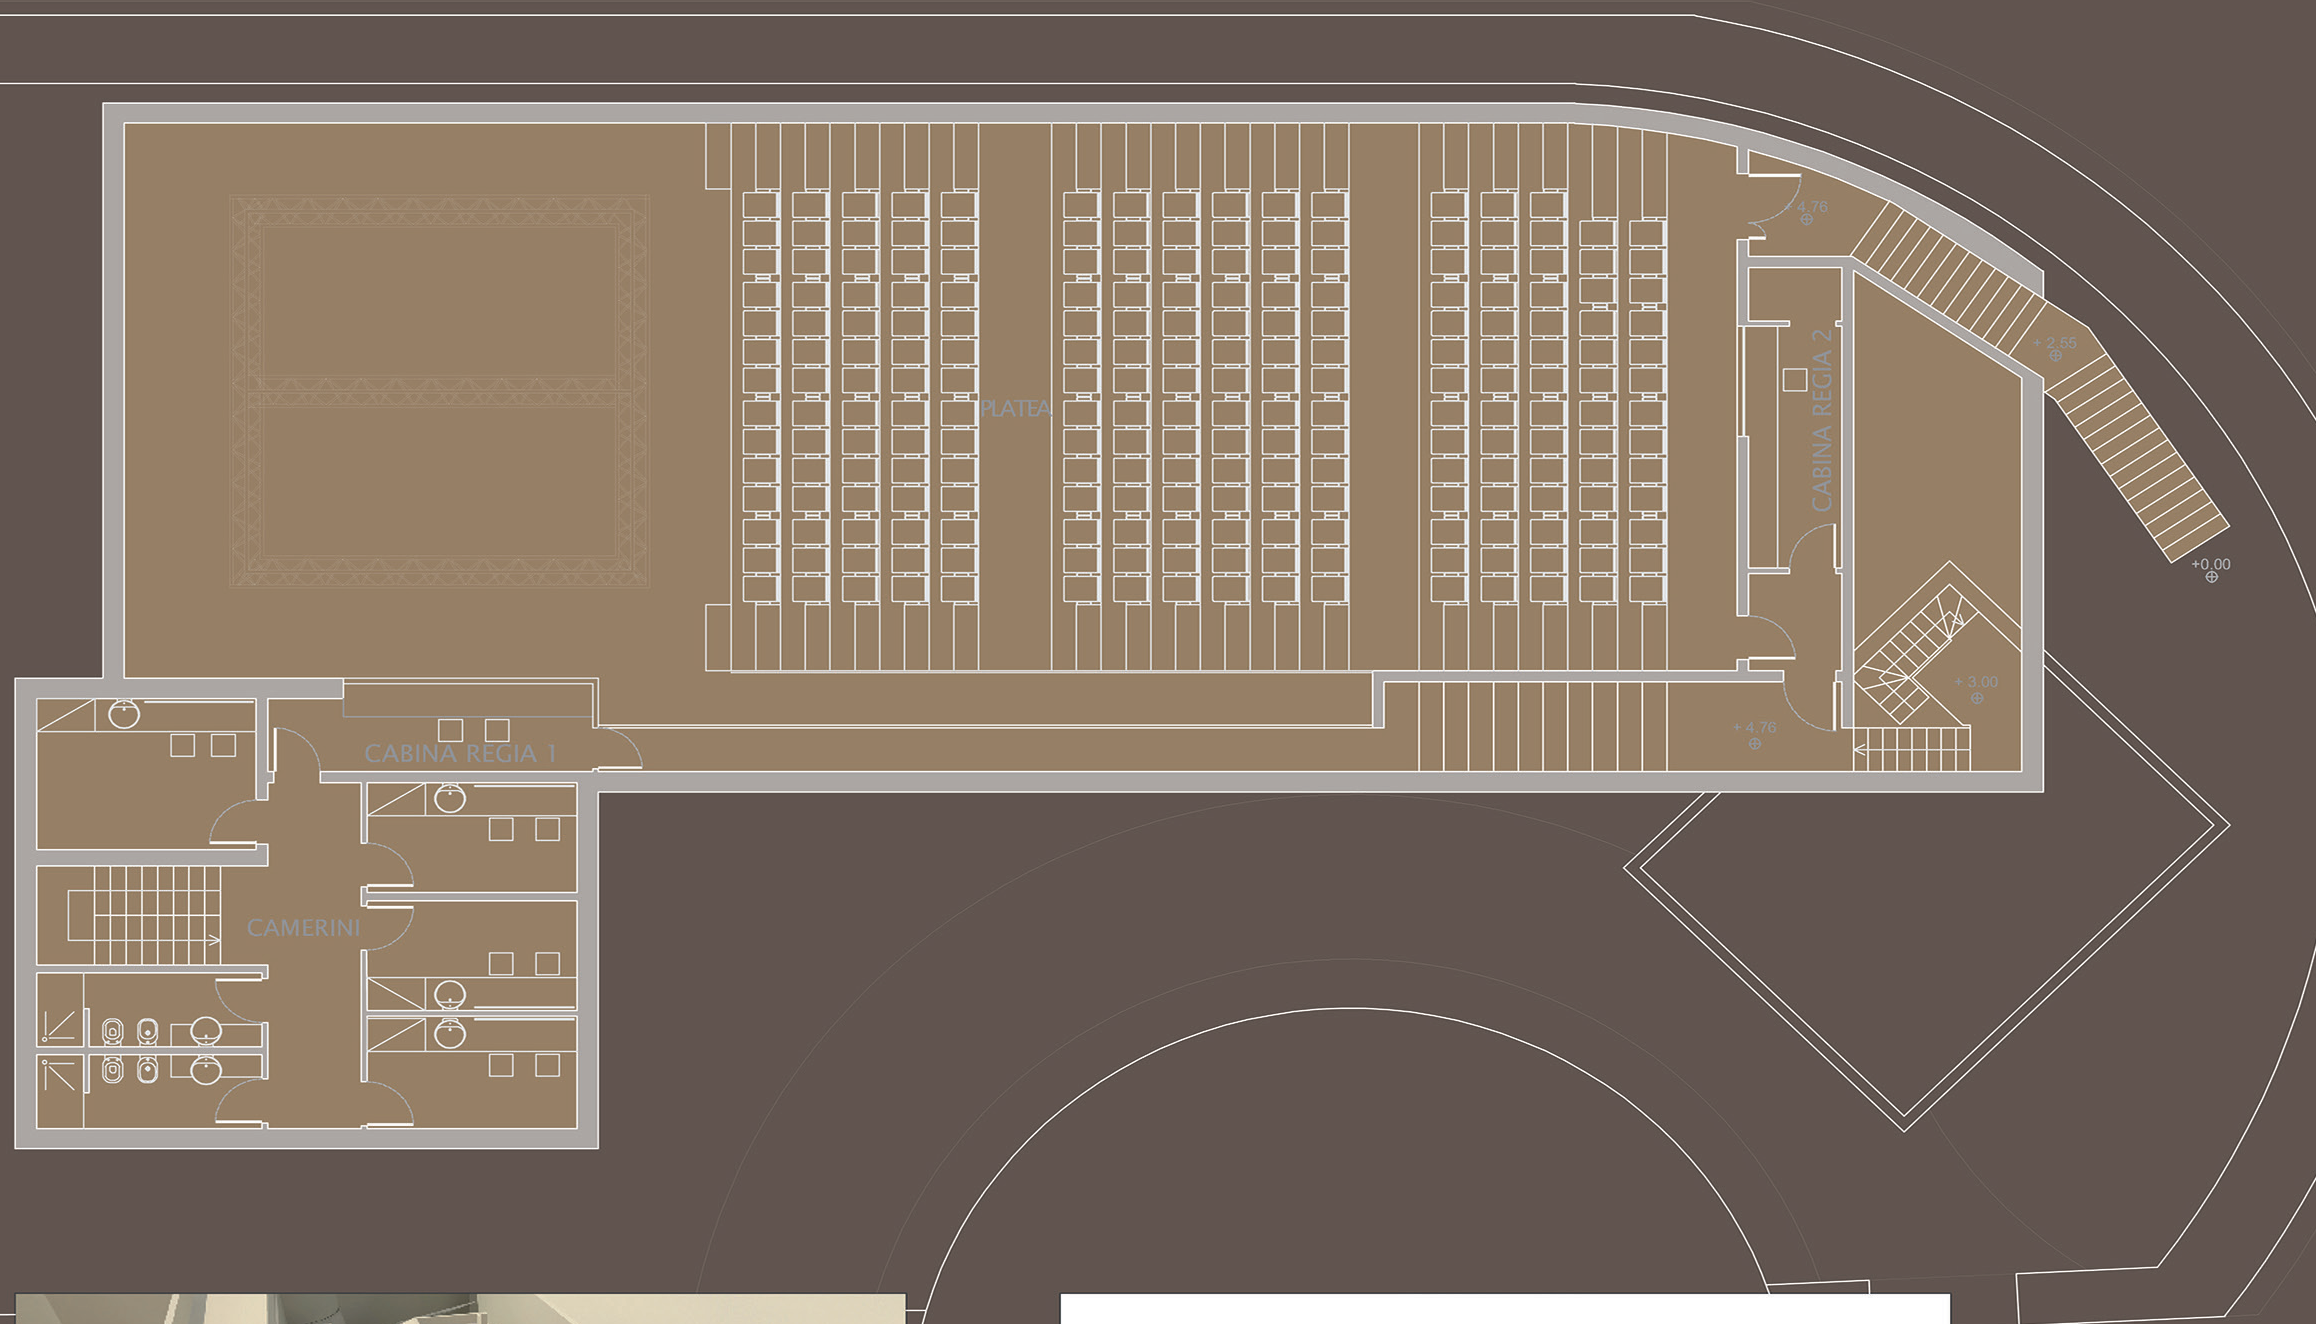

BARTOLETTI CICOGNANI

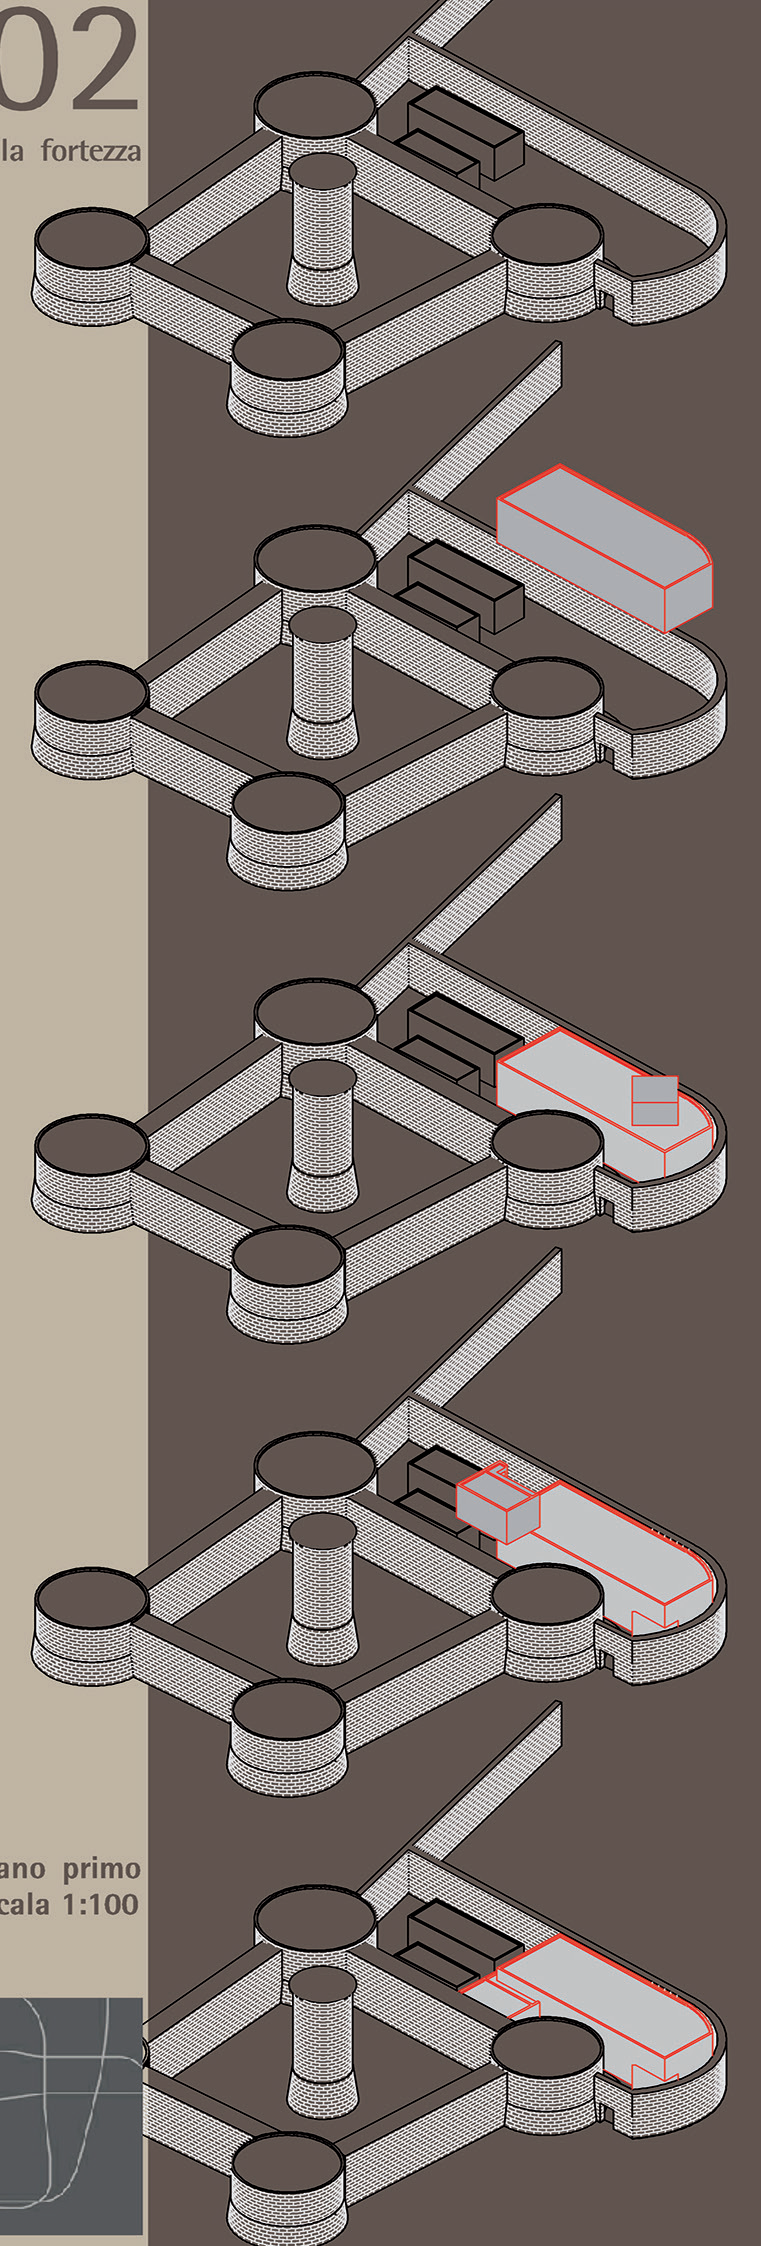

pianta piano primo
scala 1:100






BARTOLETTI CICOGNANI

pianta coperture
scala 1:100


bartoletti_cicognani



TdF_04
teatro della fortezza

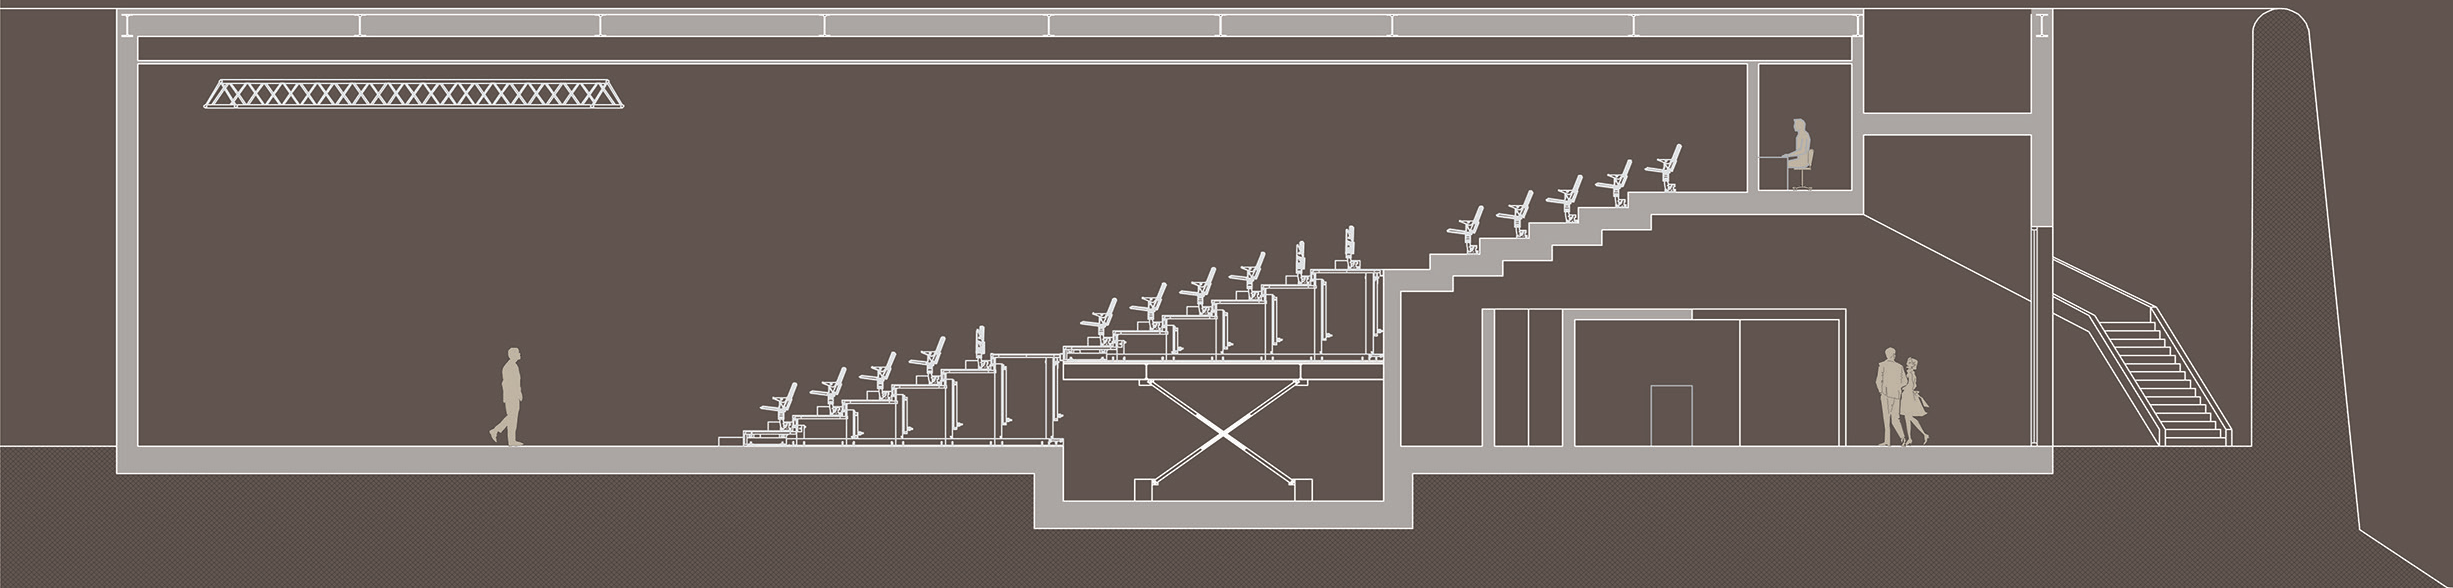



AA

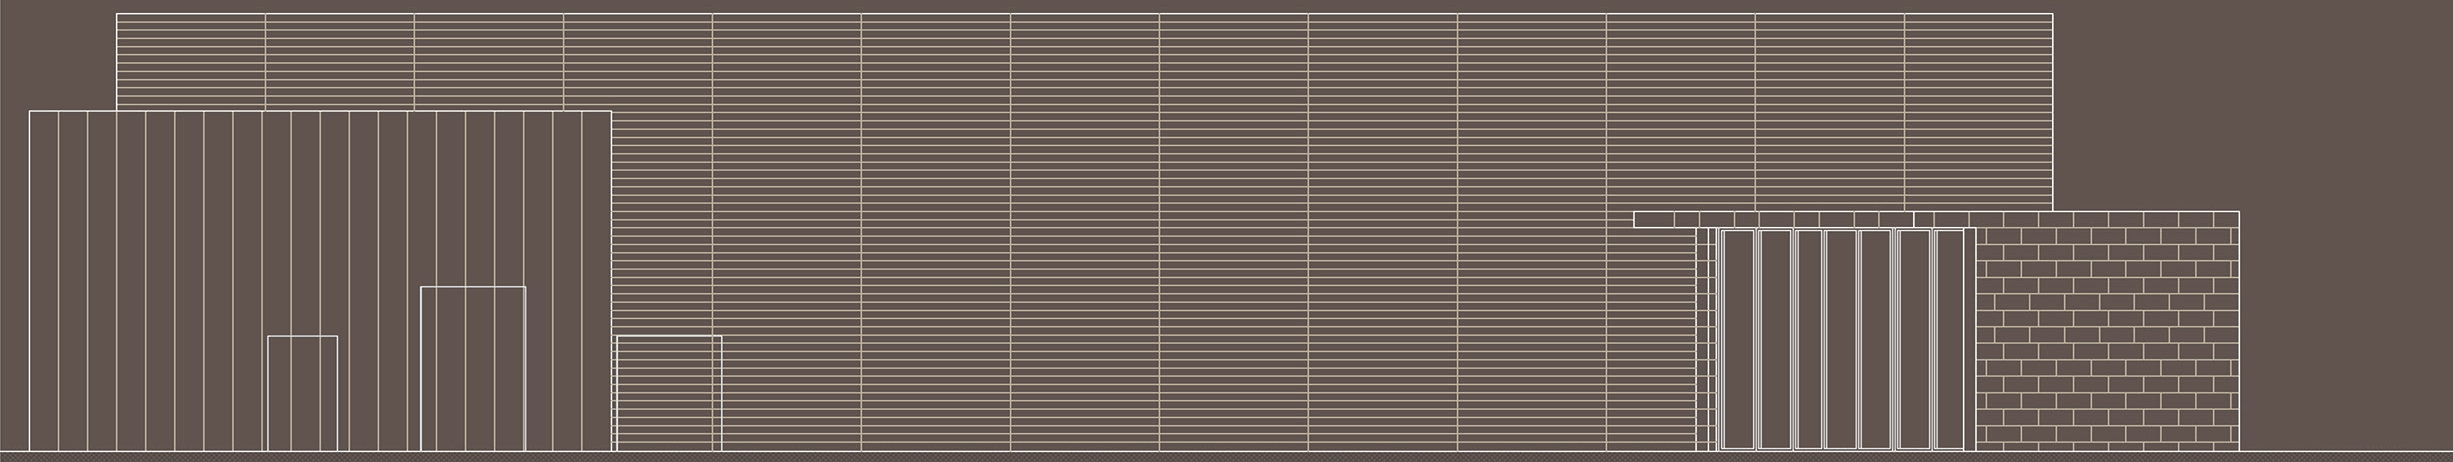


BARTOLETTI CICOGNANI


BB

sezione e prospetto
longitudinali
scala 1:100

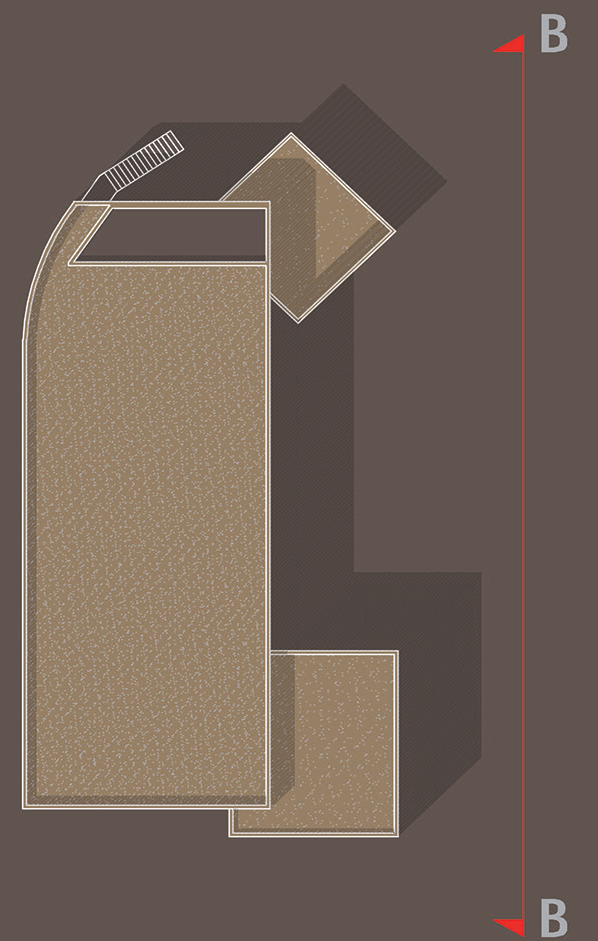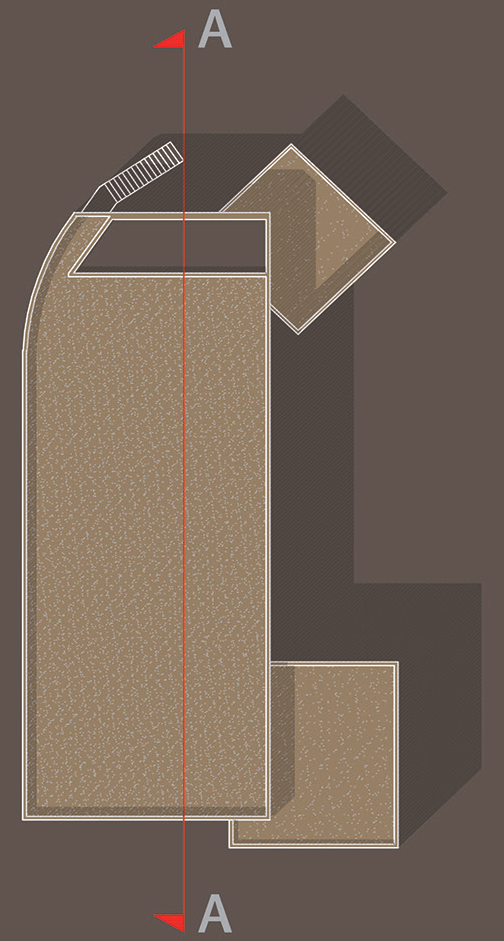


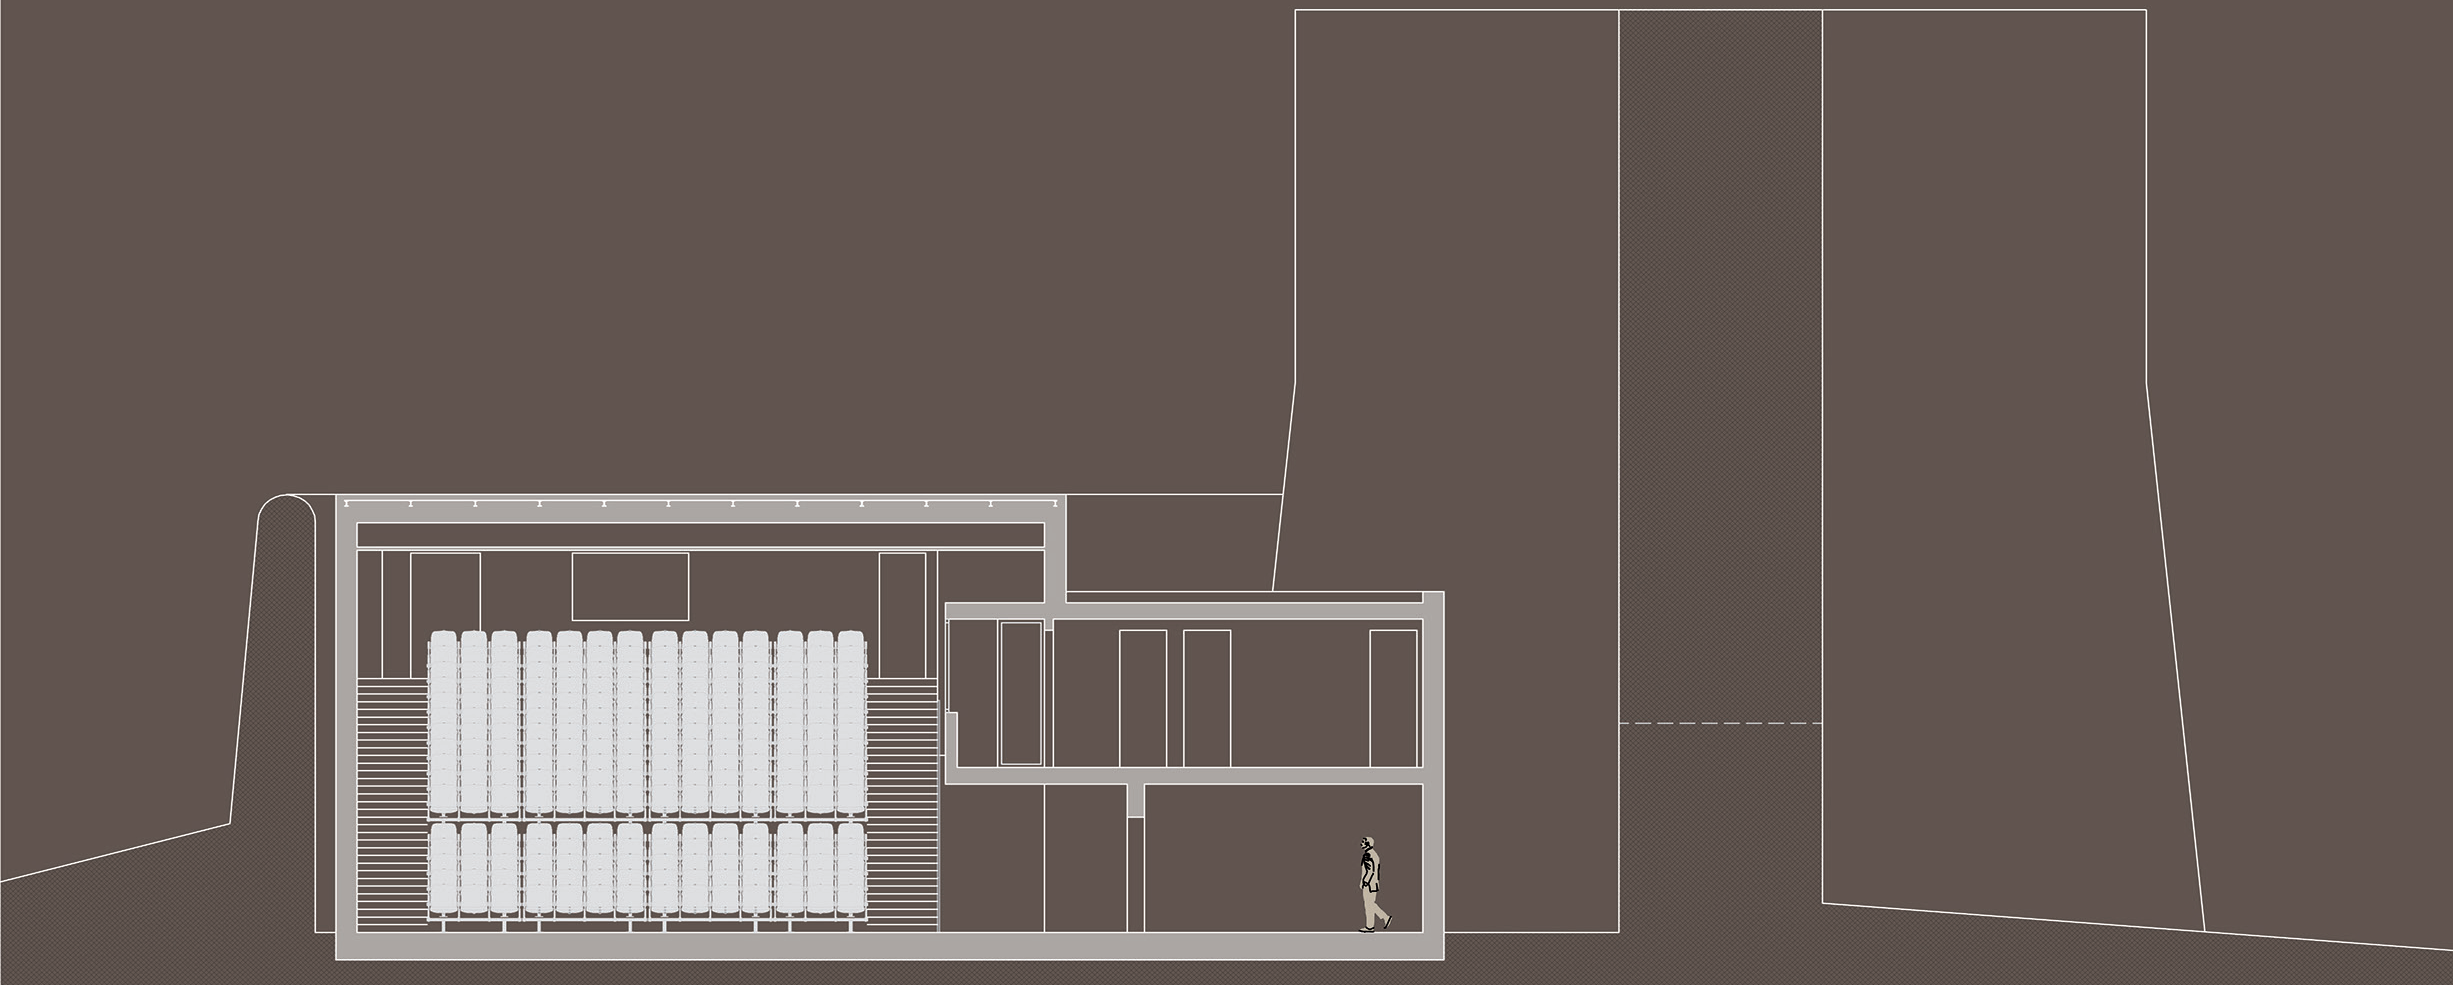


CC

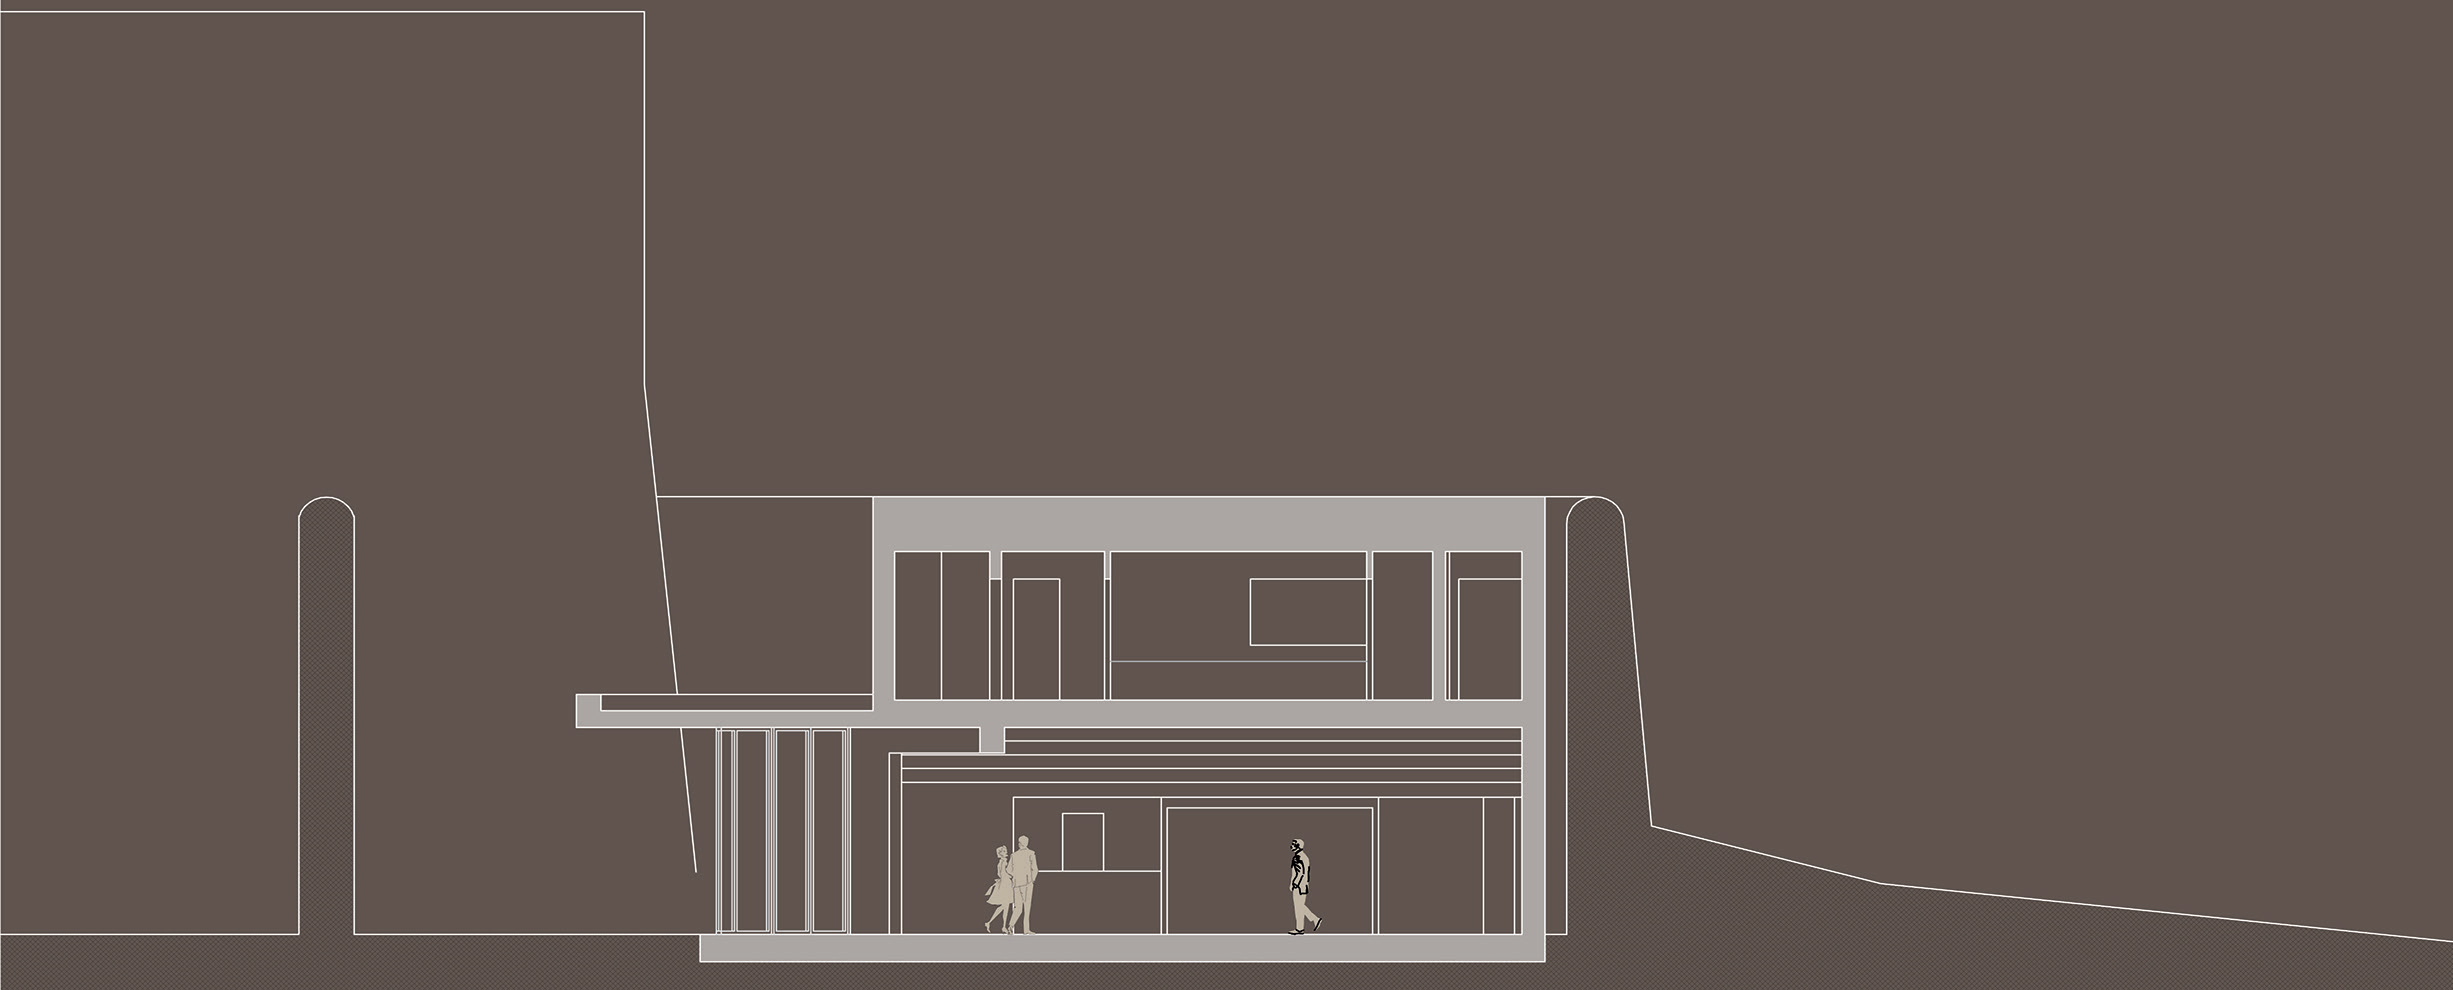


BARTOLETTI CICOGNANI


DD

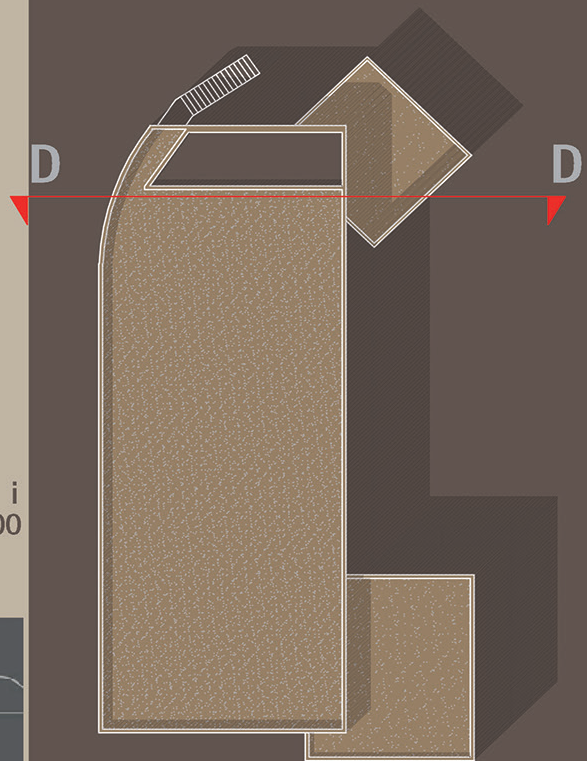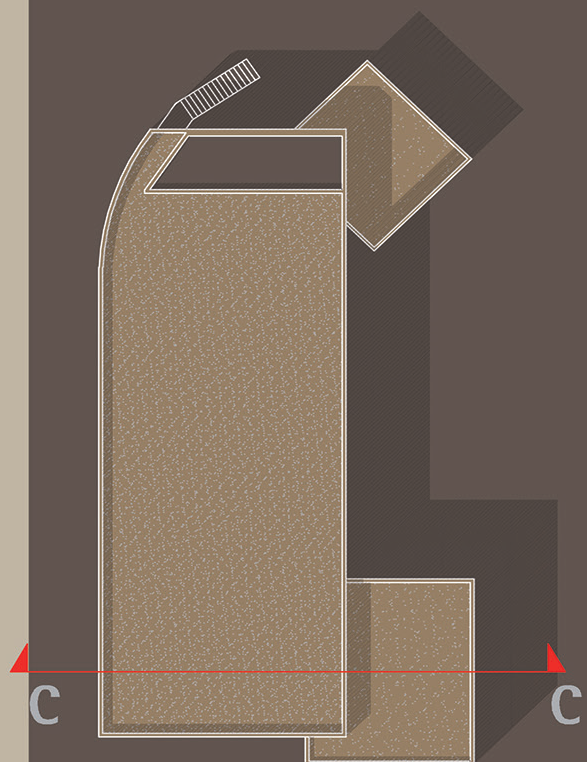


s e z i o n i
scala 1:100

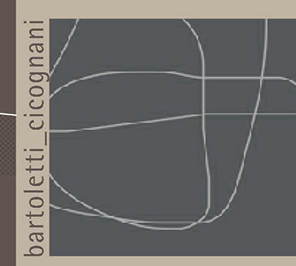


bartoletti_cioognani

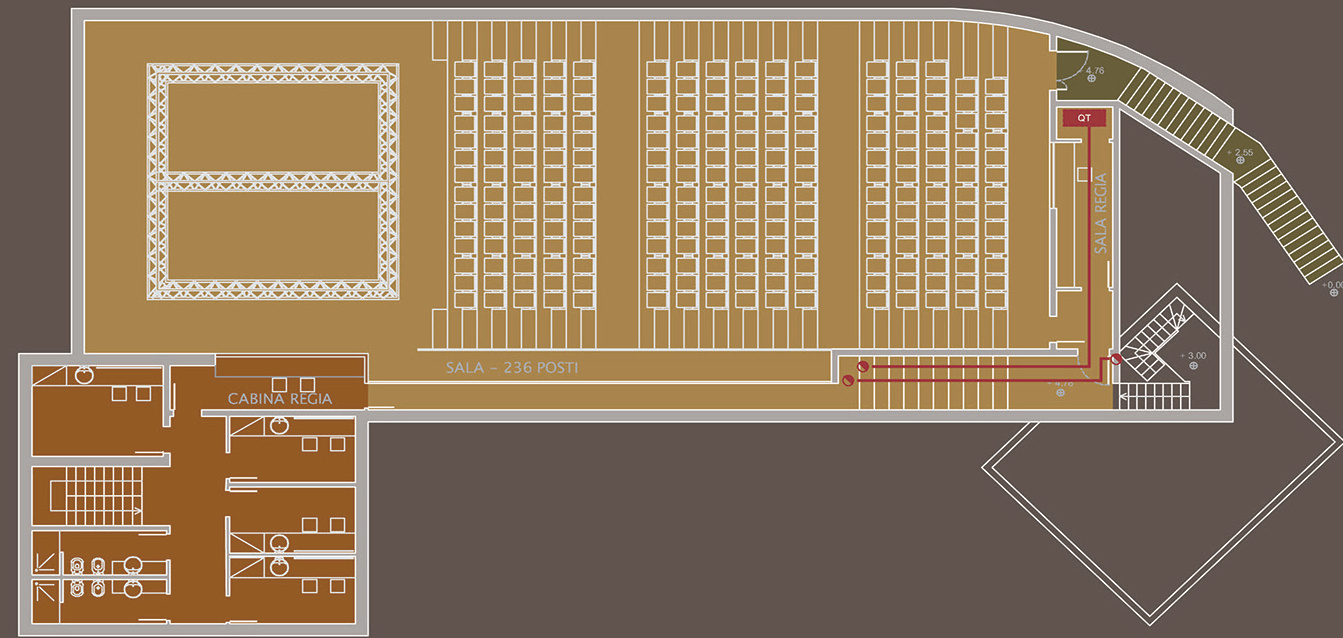


PIANO PRIMO

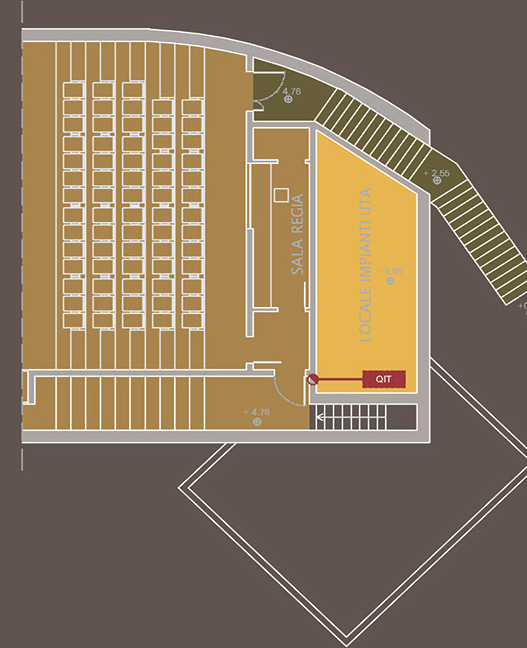


MEZZANINO UTA

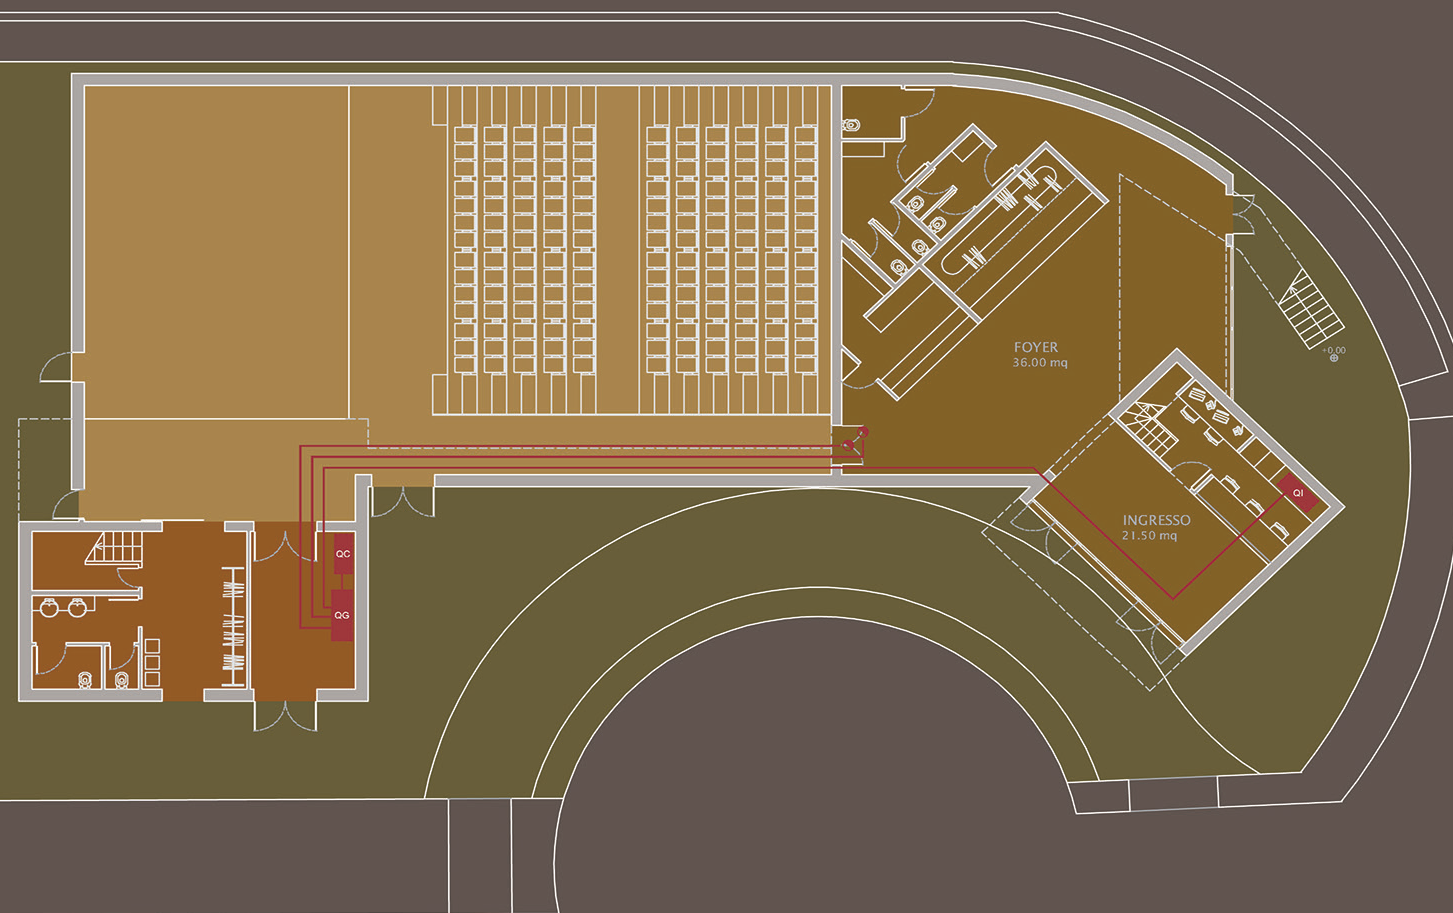


PIANO TERRA

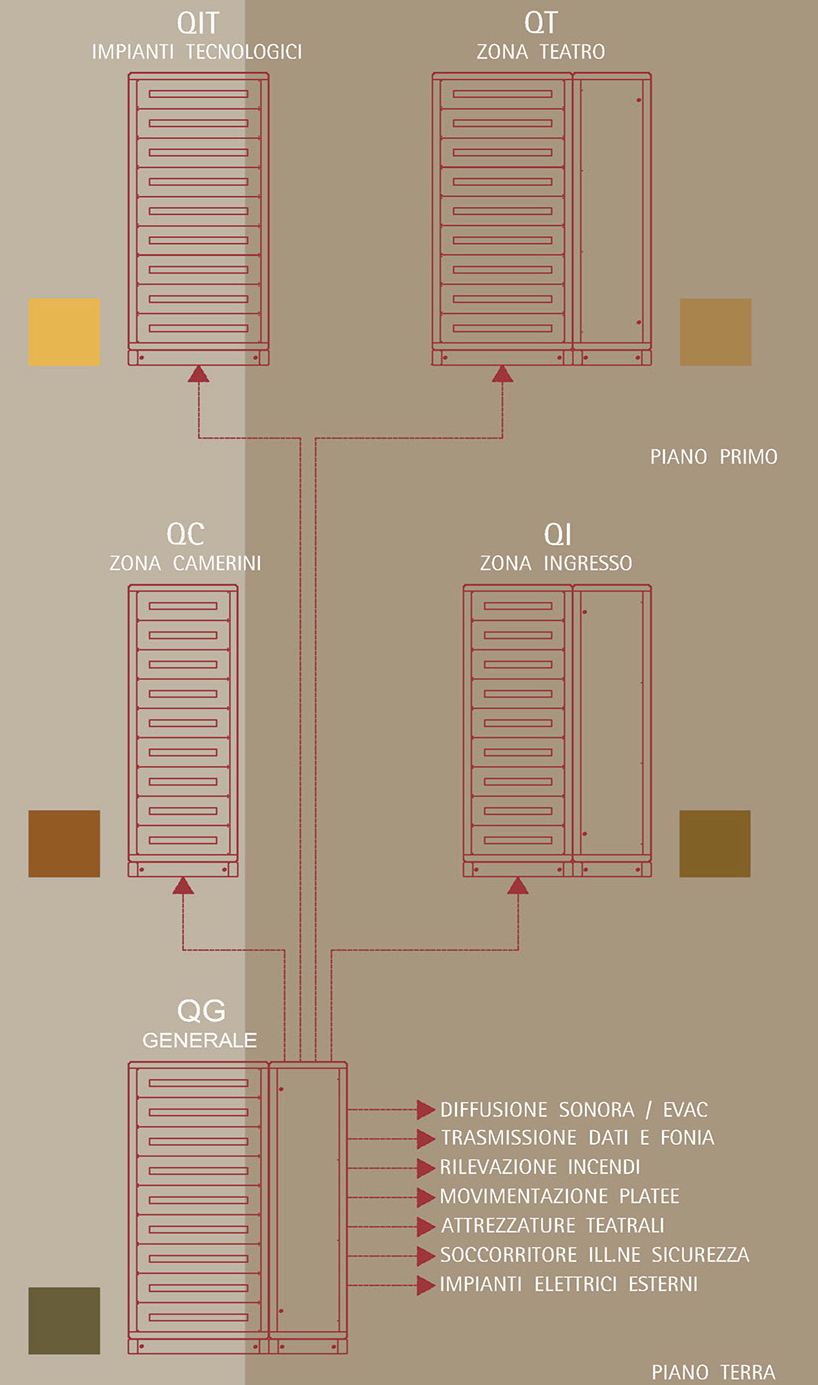


impianto elettrico
schema fuori scala

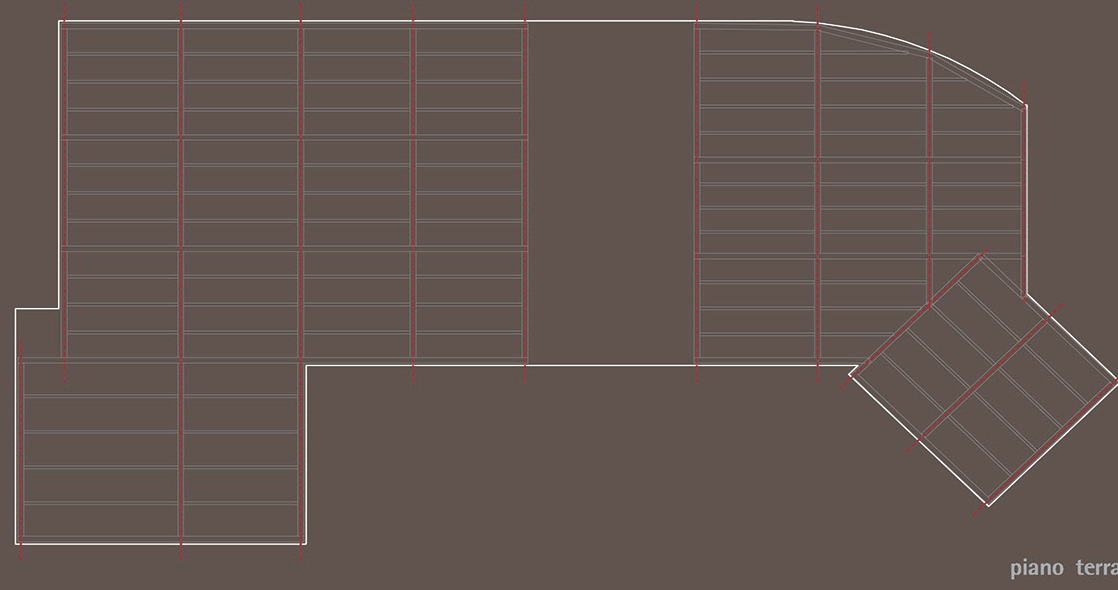

piano terra



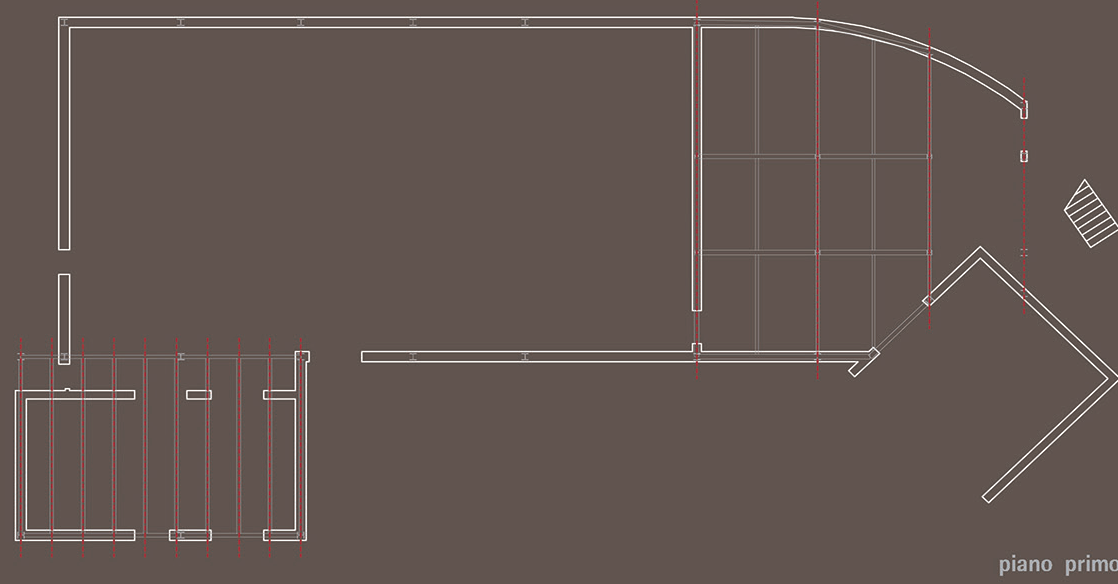


piano primo

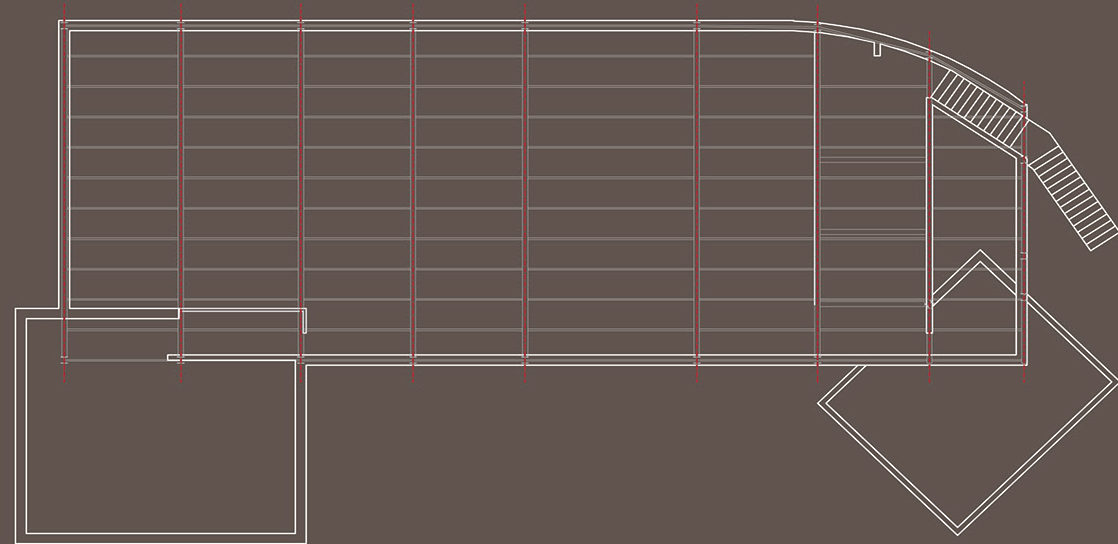


piano copertura

BARTOLETTI CICOGNANI

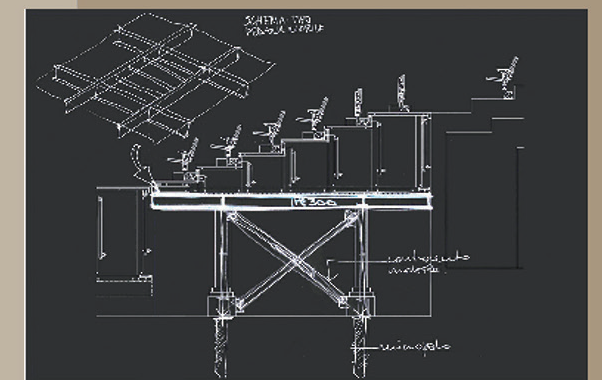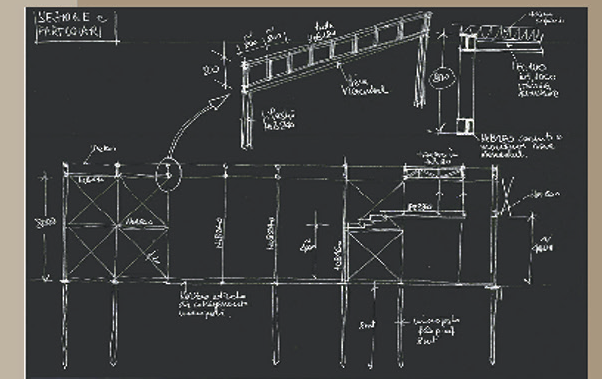
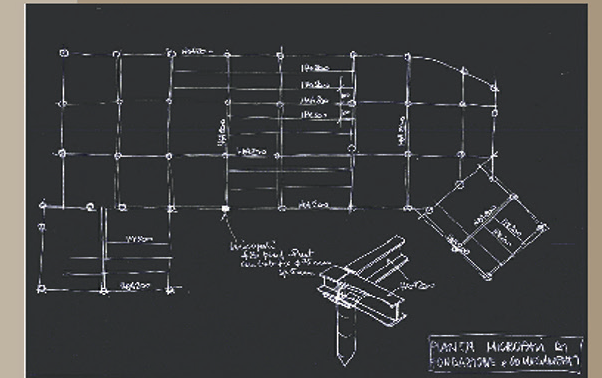


trama strutturale
schemi fuori scala



bartoletti cicognani

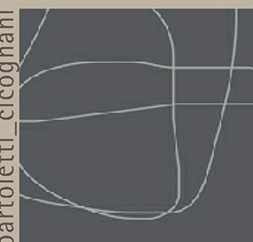




configurazione teatro - rappresentazione classica

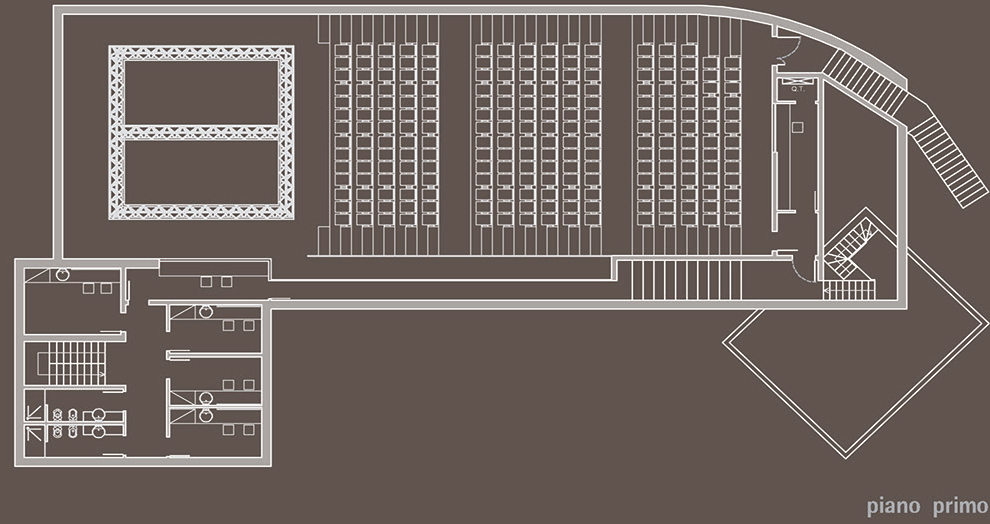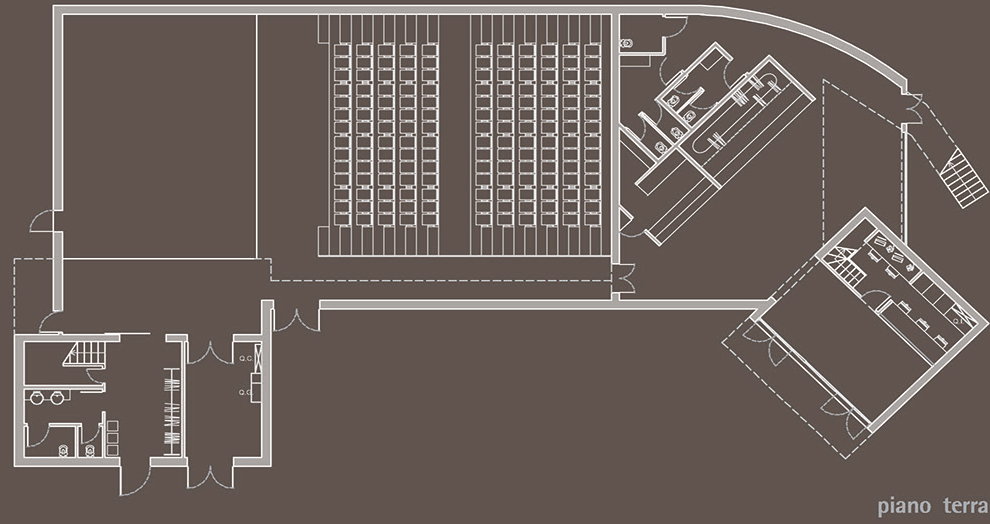

configurazione teatro - rappresentazione centrale

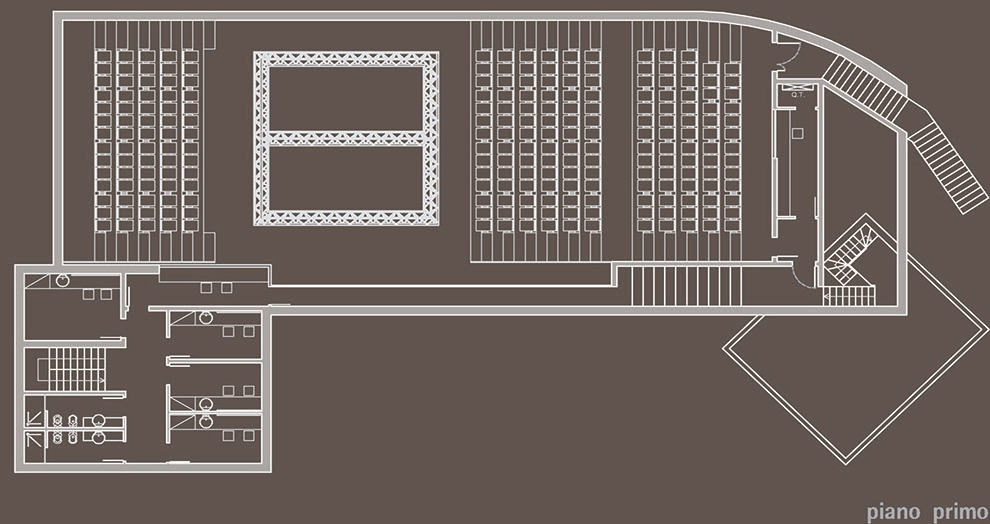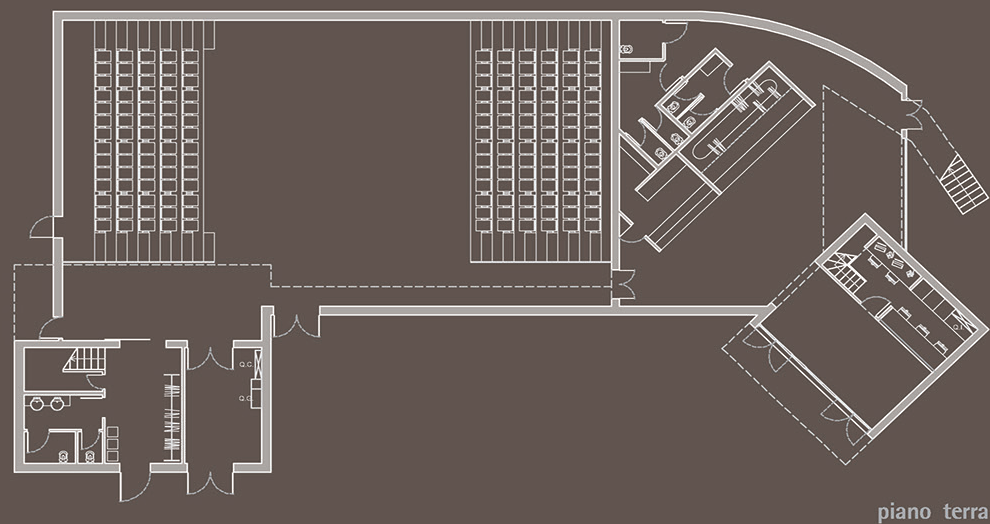


configurazione teatro - sala libera

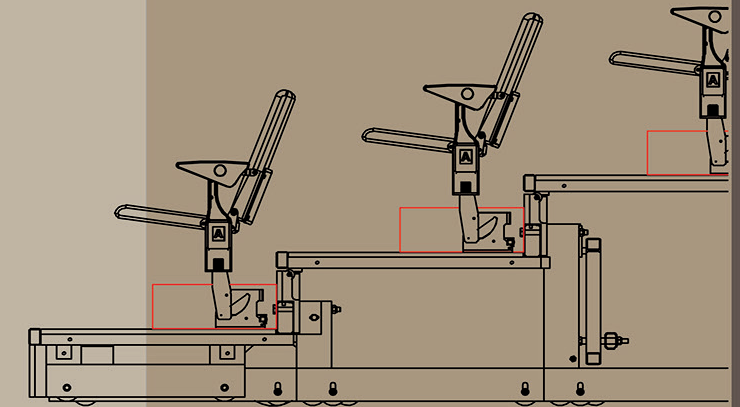
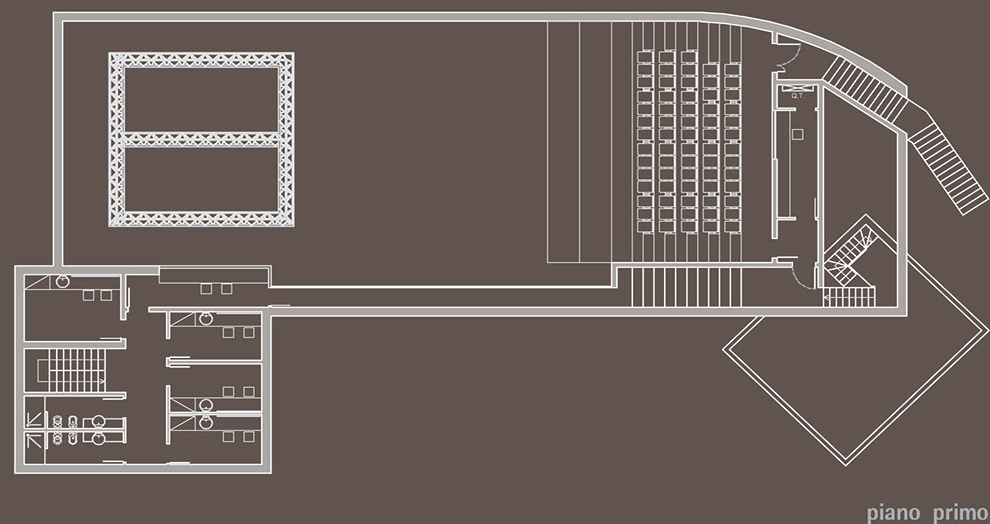
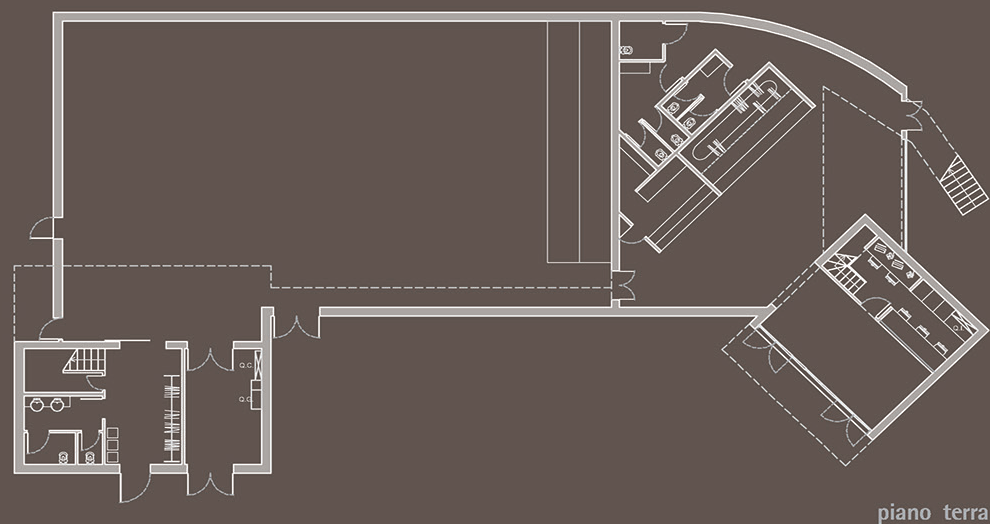


dettaglio
scala 1:20



configurazioni teatro
schemi fuori scala

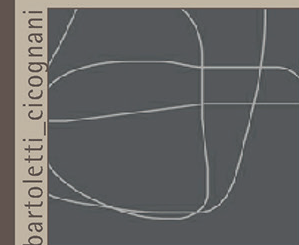

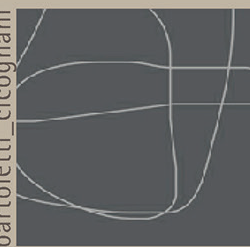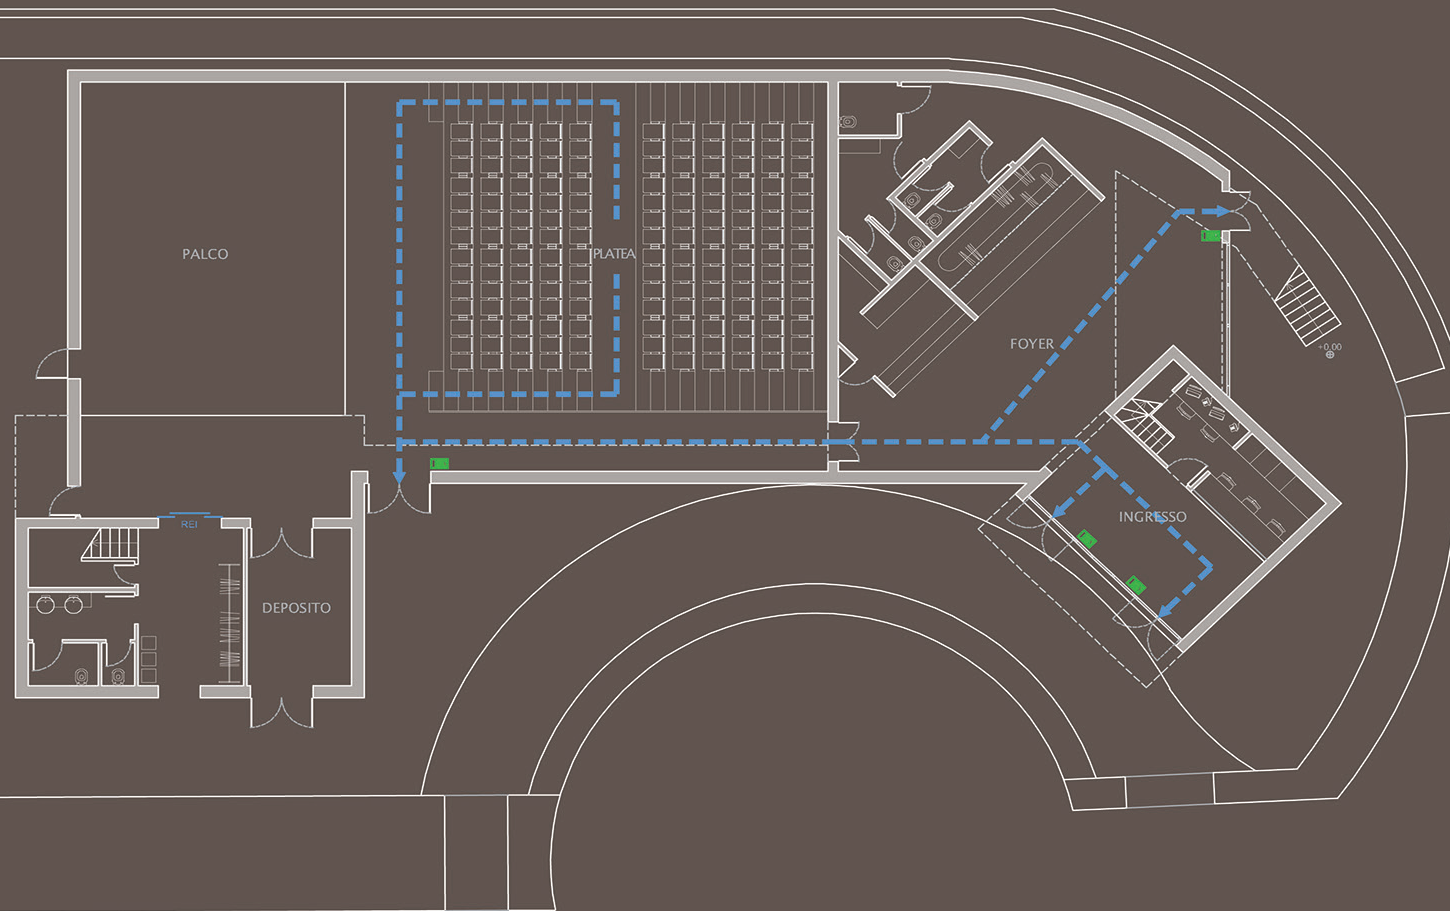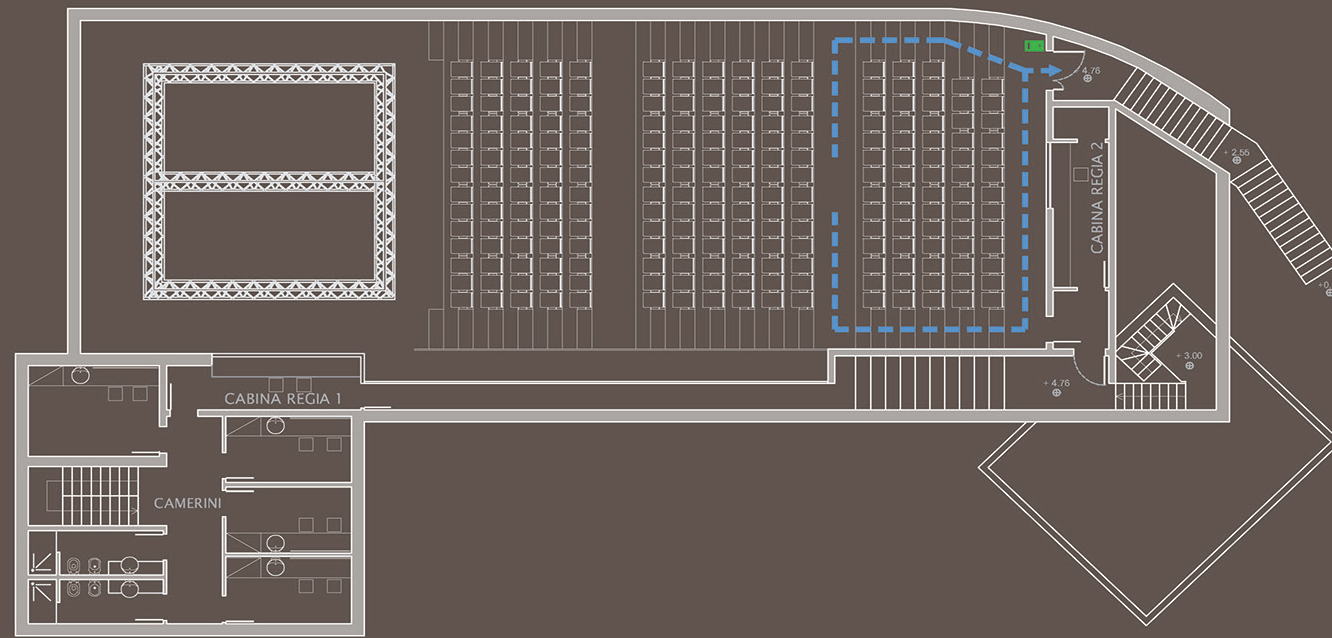

GRAZIE

Bartoletti e Cicognani
architettura e design
via della croce 4
48018 faenza (ra) italy
(t) 0546 681271
info@bartoletticognani.it
www.bartoletticognani.it